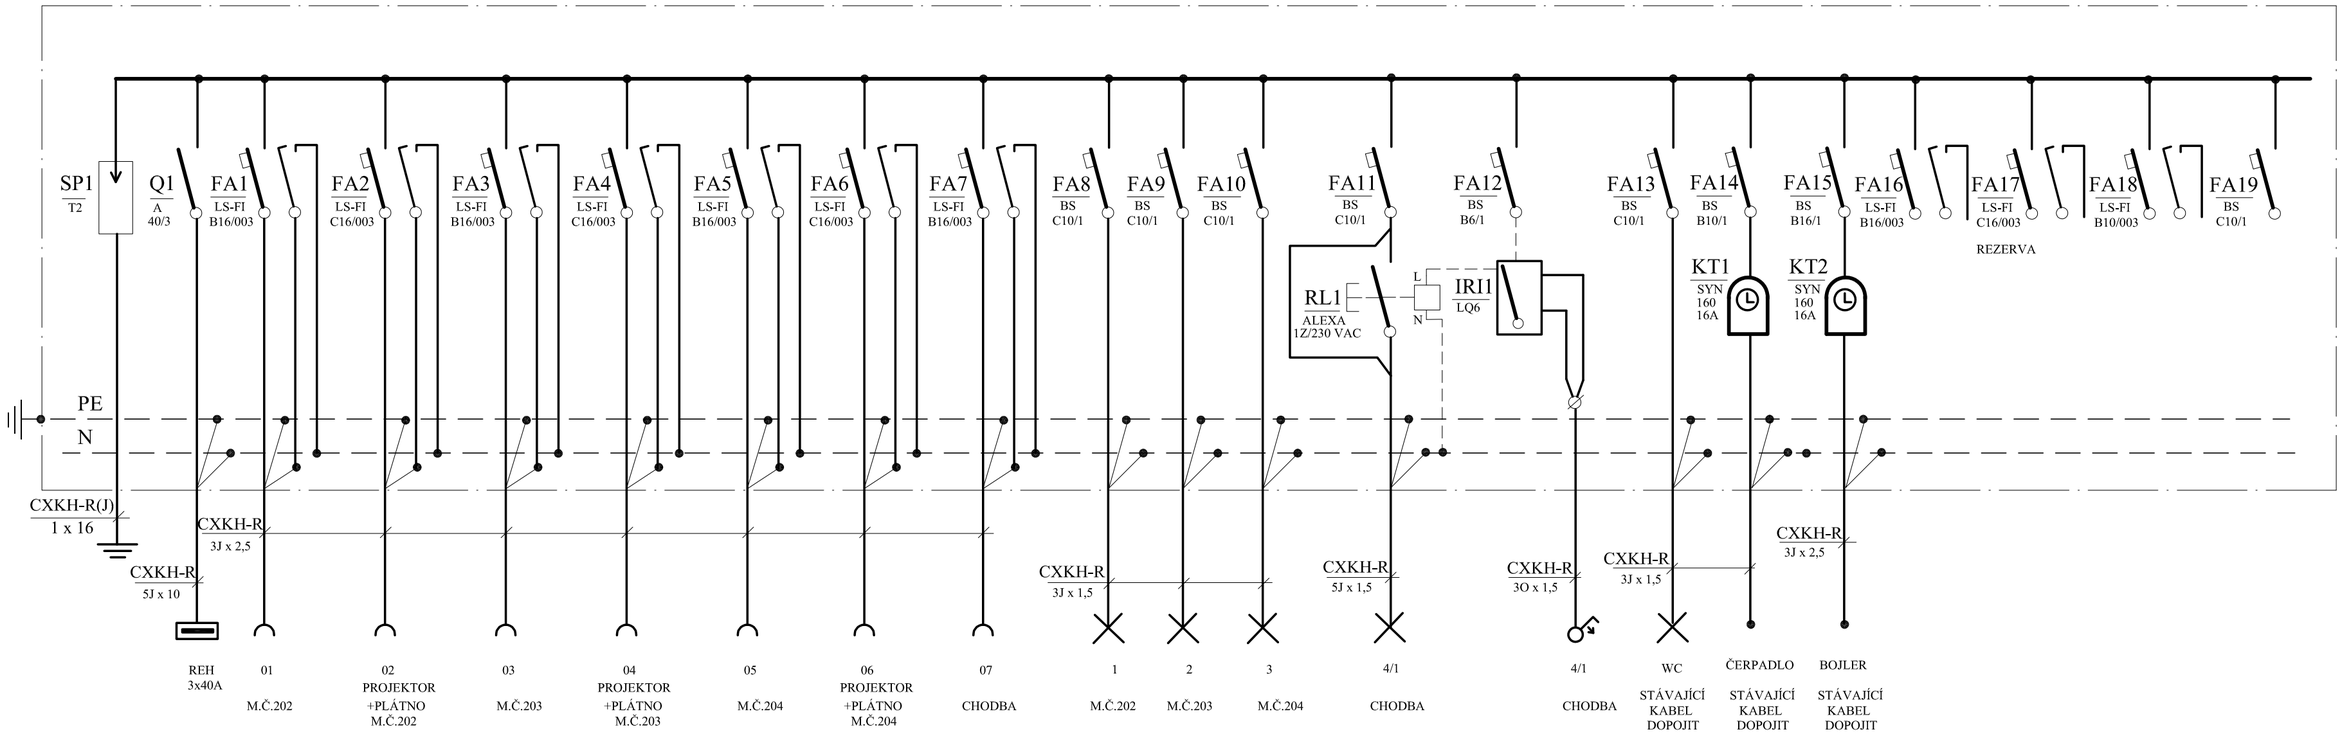

Napěťová soustava : 3 NPE stř. 50 Hz , 400 V / 230 V / TN - S

Ochrana automatickým odpojením vadné části v síti TN od zdroje a pospojováním v souladu s ČSN 33 20 00 - 4 - 41 ed. 3.

AKTUALIZACE 03/2025

ZODP. PROJEKTANT:	MAREK SEIFERT	
KONTROLOVAL:	MAREK SEIFERT	
KRESLIL:	KATEŘINA SEIFERTOVÁ	

MAREK SEIFERT
Dr. Martínka 35, Ostrava
Tel.+ fax. : 59 6783066
Mobil : 603167931
E-mail : m.seifert@volny.cz

AKCE:
GYMNÁZIUM OSTRAVA HRABŮVKA
FR. HAJDY 1429/34
Ostrava - Hrabůvka

FORMÁT:	3 x A4
MĚŘÍTKO:	-
STUPEŇ:	DPS
DATUM:	červen 2024
Č. ZAKÁZKY:	5238

NÁZEV VÝKRESU:
PAVILON "B" - ROZVODNICE RB2

ČÍSLO VÝKRESU:
19